

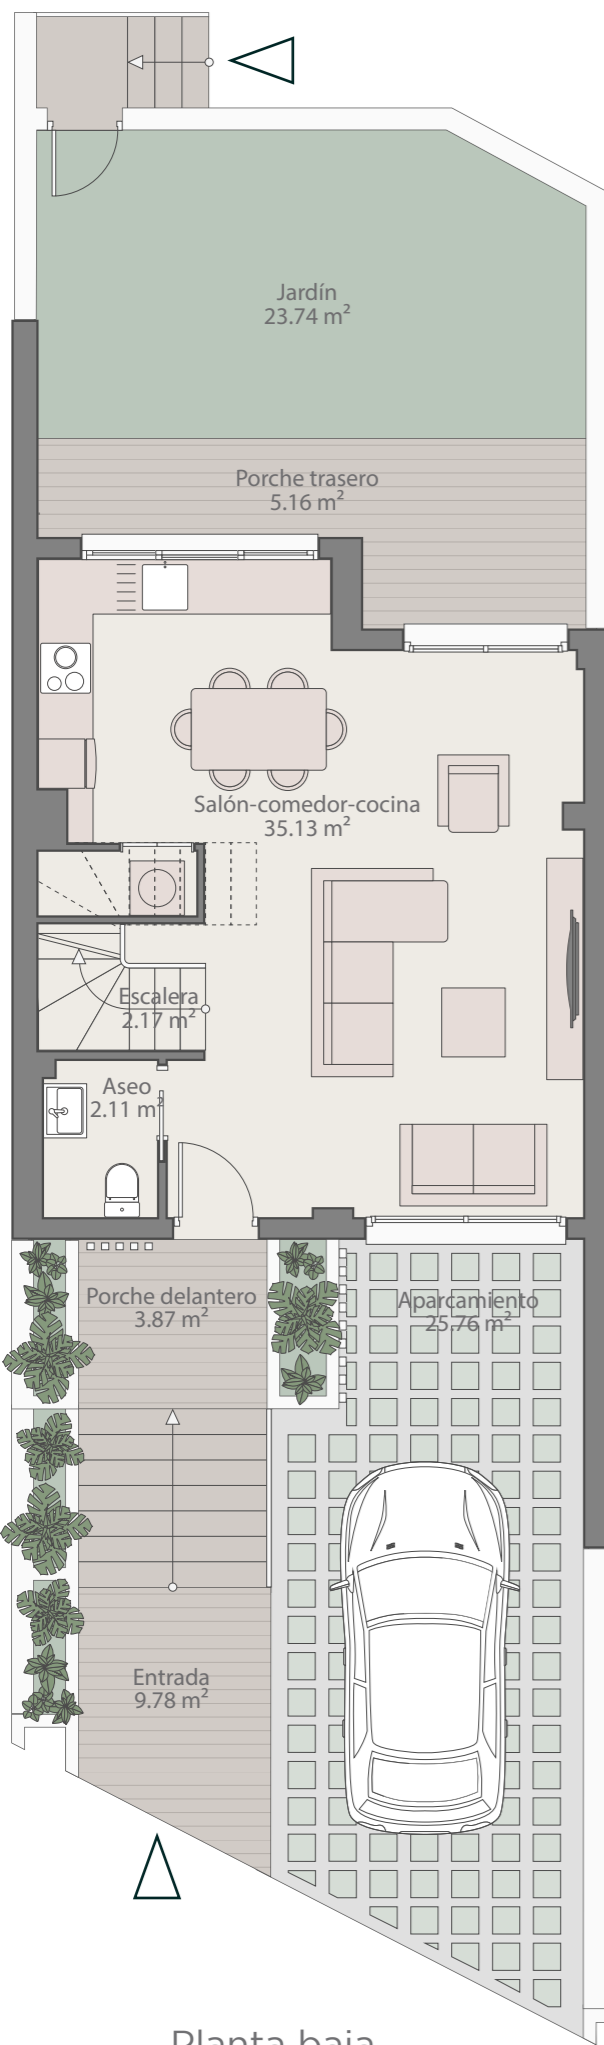


## Vivienda A.3


<b>SUPERFICIES</b>	
SUPERFICIE ÚTIL VIVIENDA	88.31 m <sup>2</sup>
SUPERFICIE ÚTIL EXTERIORES	114.31 m <sup>2</sup>
SUPERFICIE CONSTRUIDA VIVIENDA	102.99 m <sup>2</sup>
<b>SEGÚN DECRETO 218/2.005 JUNTA DE ANDALUCÍA</b>	
SUPERFICIE ÚTIL VIVIENDA	97.14 m <sup>2</sup>
SUPERFICIE CONSTRUIDA VIVIENDA	113.81 m <sup>2</sup>

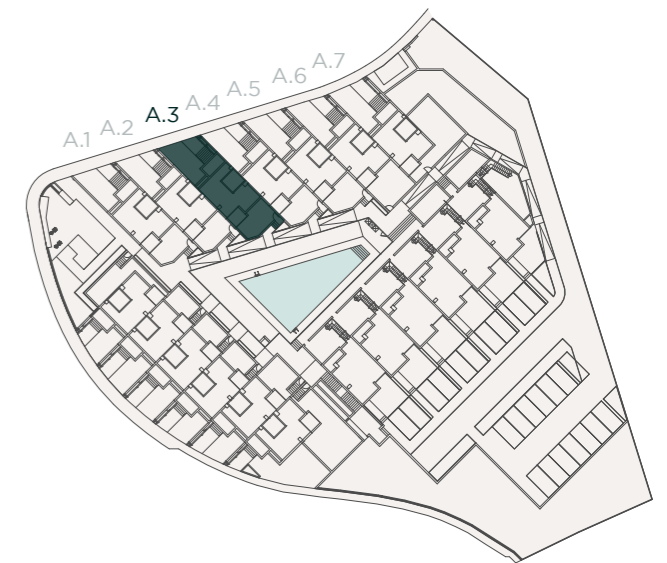

Planta baja

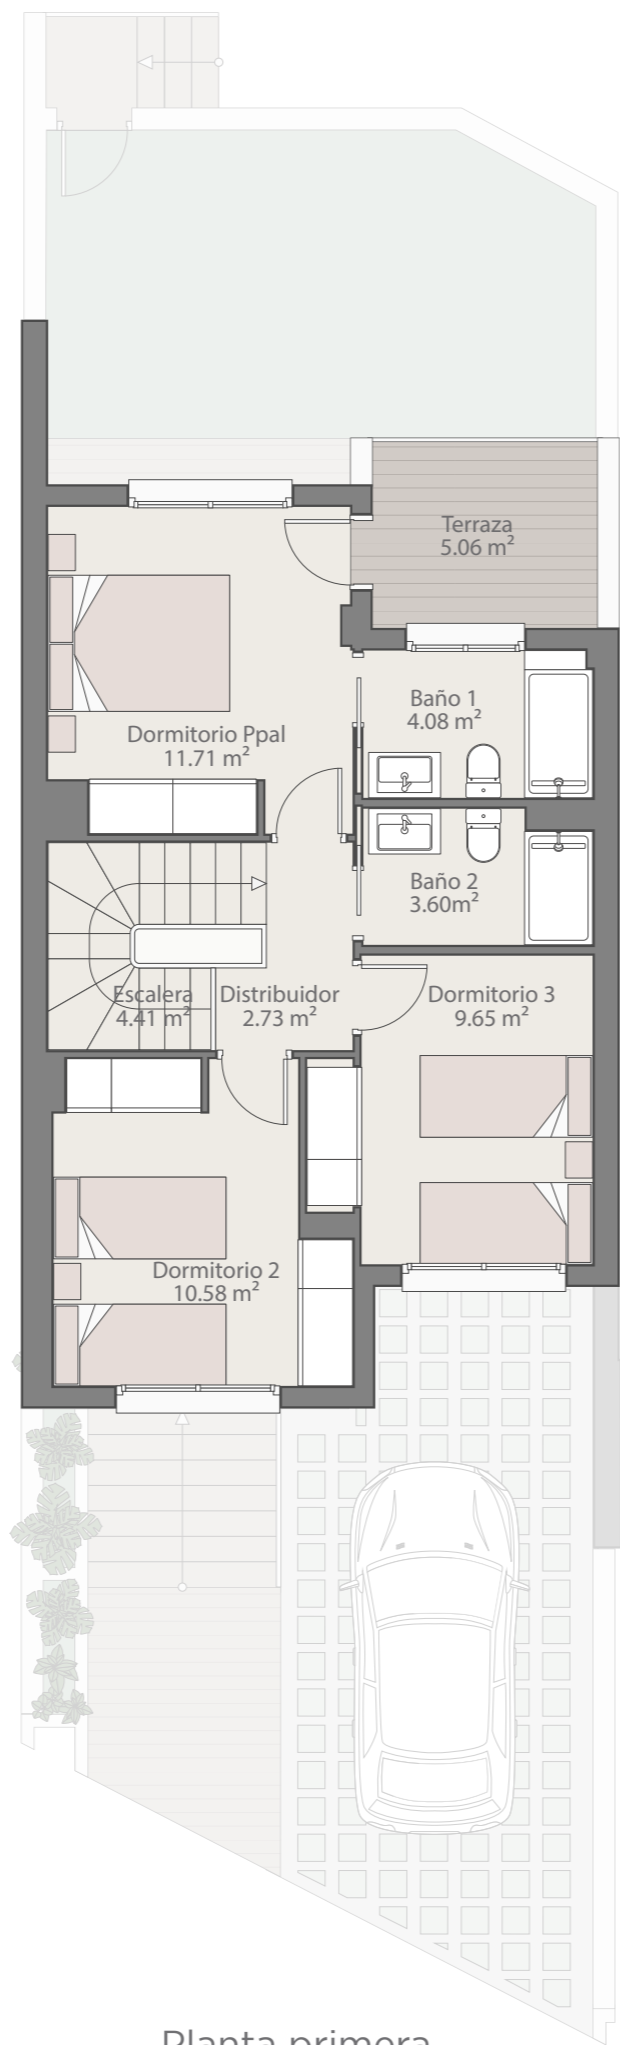

Planta primera

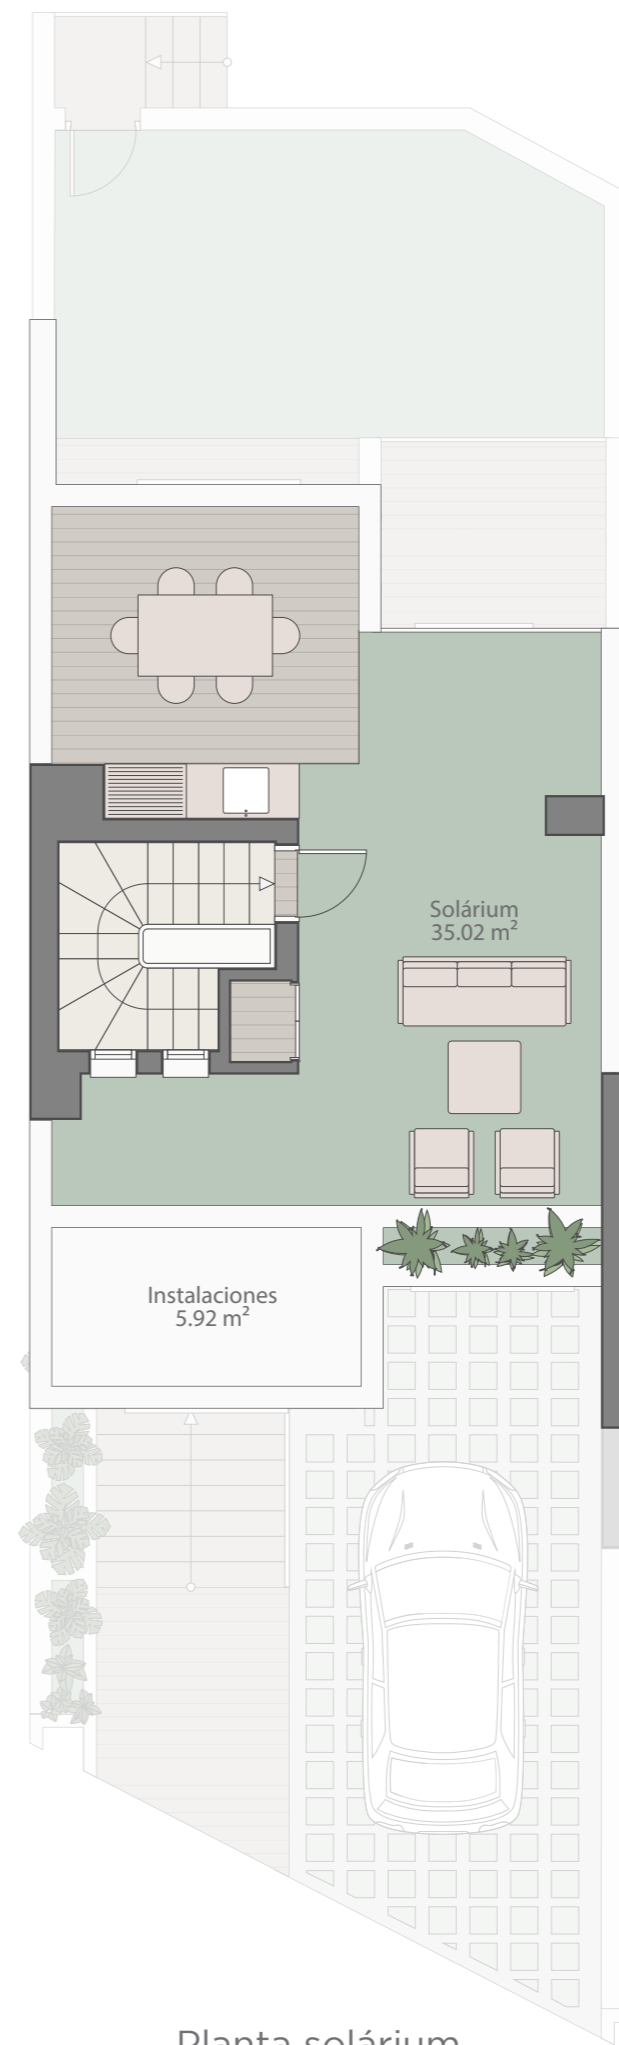

Planta solárium

La documentación gráfica que aparece en este plano comercial es orientativa y exclusivamente informativa, No forma parte de ningún acuerdo contractual y el contenido visual y escrito puede ser modificado y/o sustituido por exigencias técnicas de la dirección facultativa o de la empresa promotora derivadas del Proyecto de Edificación y su ejecución.