



Planta baja

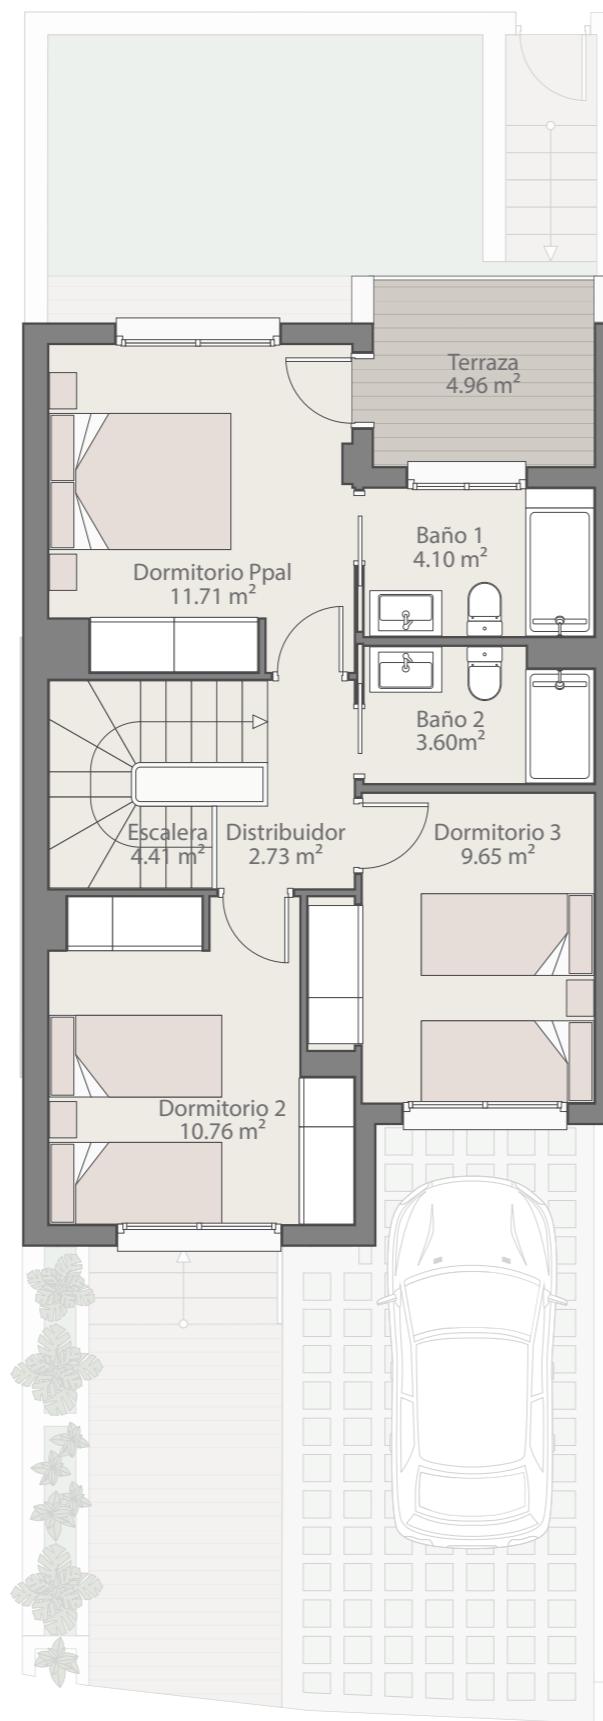

Planta primera

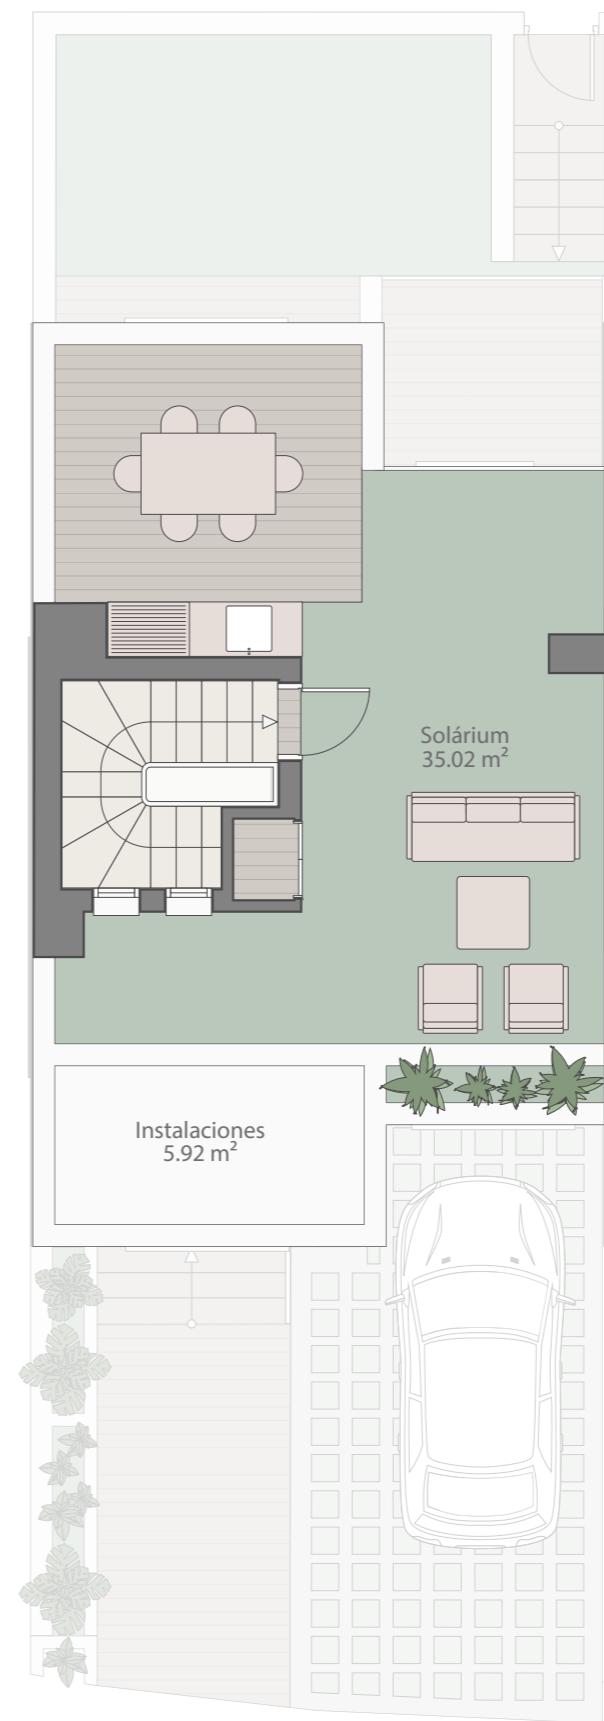

Planta solárium


## Vivienda B.2

### SUPERFICIES

SUPERFICIE ÚTIL VIVIENDA	88.44 m <sup>2</sup>
SUPERFICIE ÚTIL EXTERIORES	108.19 m <sup>2</sup>
SUPERFICIE CONSTRUIDA VIVIENDA	102.99 m <sup>2</sup>

### SEGÚN DECRETO 218/2005 JUNTA DE ANDALUCÍA

SUPERFICIE ÚTIL VIVIENDA	97.28 m <sup>2</sup>
SUPERFICIE CONSTRUIDA VIVIENDA	113.81 m <sup>2</sup>

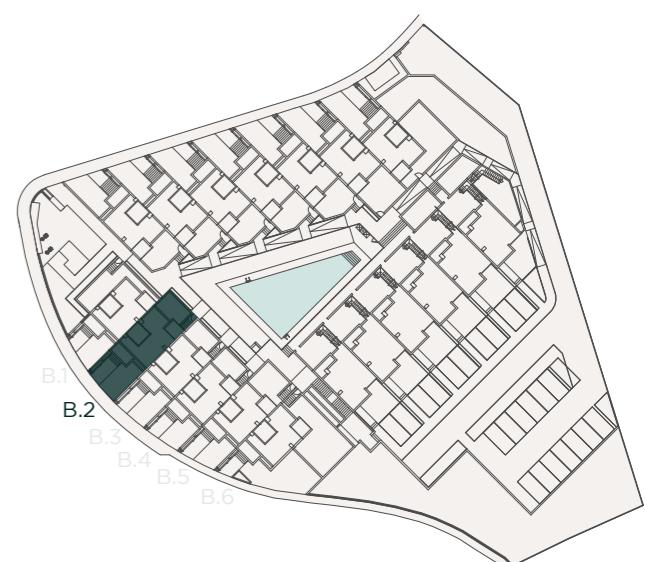

La documentación gráfica que aparece en este plano comercial es orientativa y exclusivamente informativa. No forma parte de ningún acuerdo contractual y el contenido visual y escrito puede ser modificado y/o sustituido por exigencias técnicas de la dirección facultativa o de la empresa promotora derivadas del Proyecto de Edificación y su ejecución.