

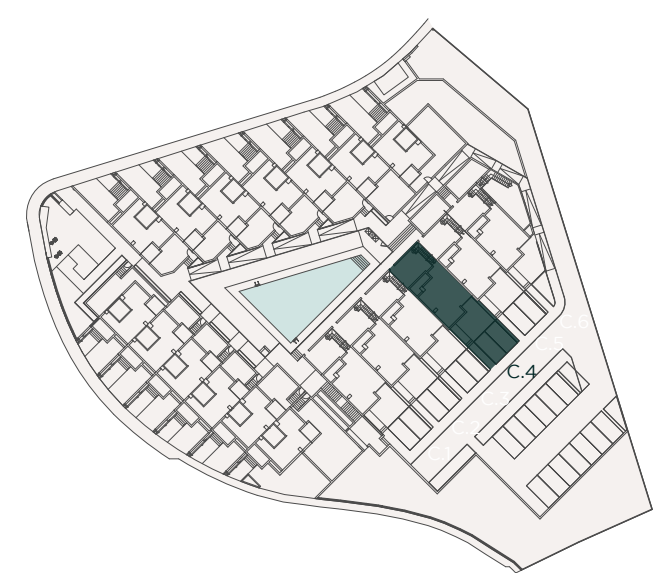


Vivienda C.4


SUPERFICIES	
SUPERFICIE ÚTIL VIVIENDA	84.40 m²
SUPERFICIE ÚTIL EXTERIORES	110.97 m²
SUPERFICIE CONSTRUIDA VIVIENDA	104.17 m²
SEGÚN DECRETO 218/2.005 JUNTA DE ANDALUCÍA	
SUPERFICIE ÚTIL VIVIENDA	92.84 m²
SUPERFICIE CONSTRUIDA VIVIENDA	115.12 m²

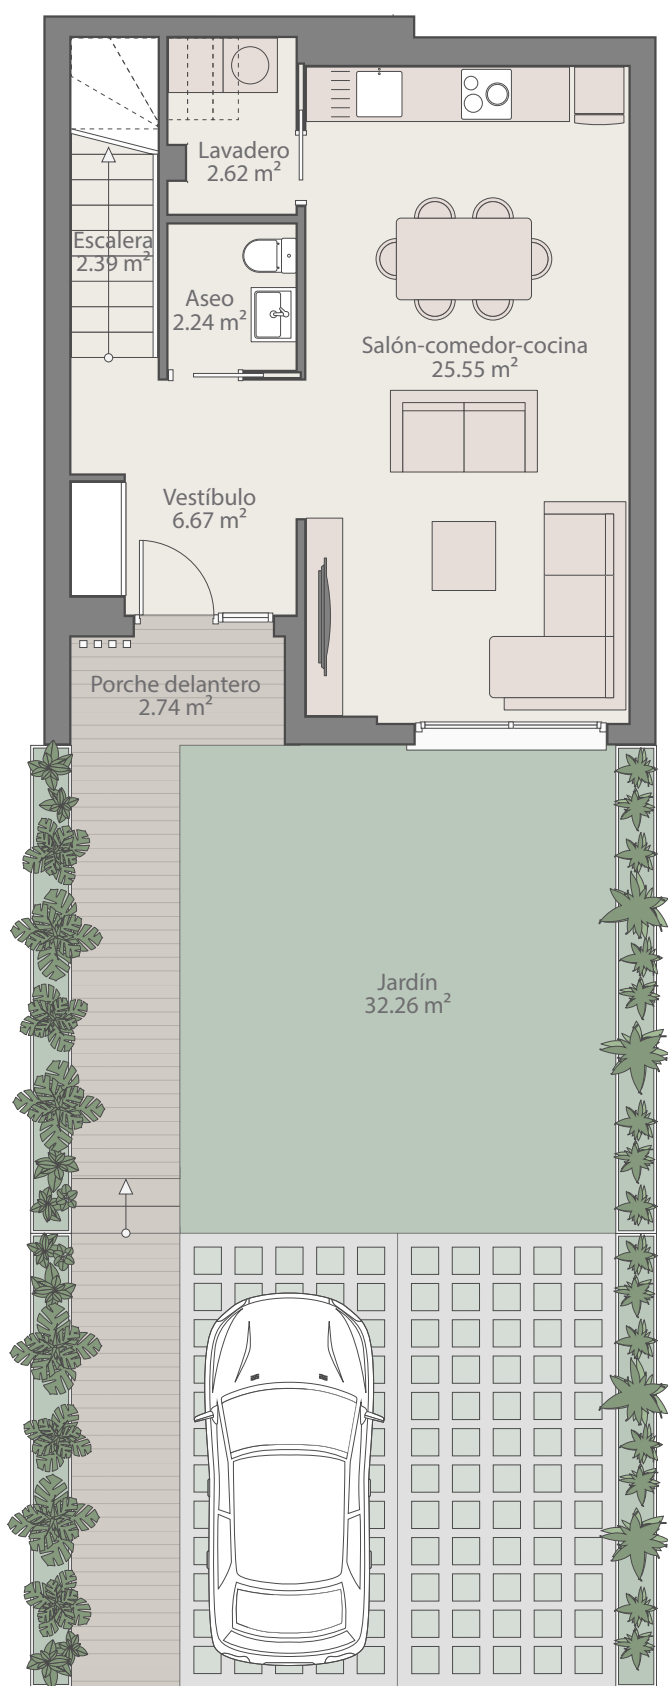


La documentación gráfica que aparece en este plano comercial es orientativa y exclusivamente informativa, No forma parte de ningún acuerdo contractual y el contenido visual y escrito puede ser modificado y/o sustituido por exigencias técnicas de la dirección facultativa o de la empresa promotora derivadas del Proyecto de Edificación y su ejecución.

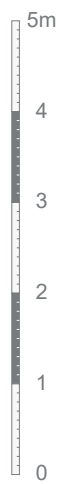

Planta baja

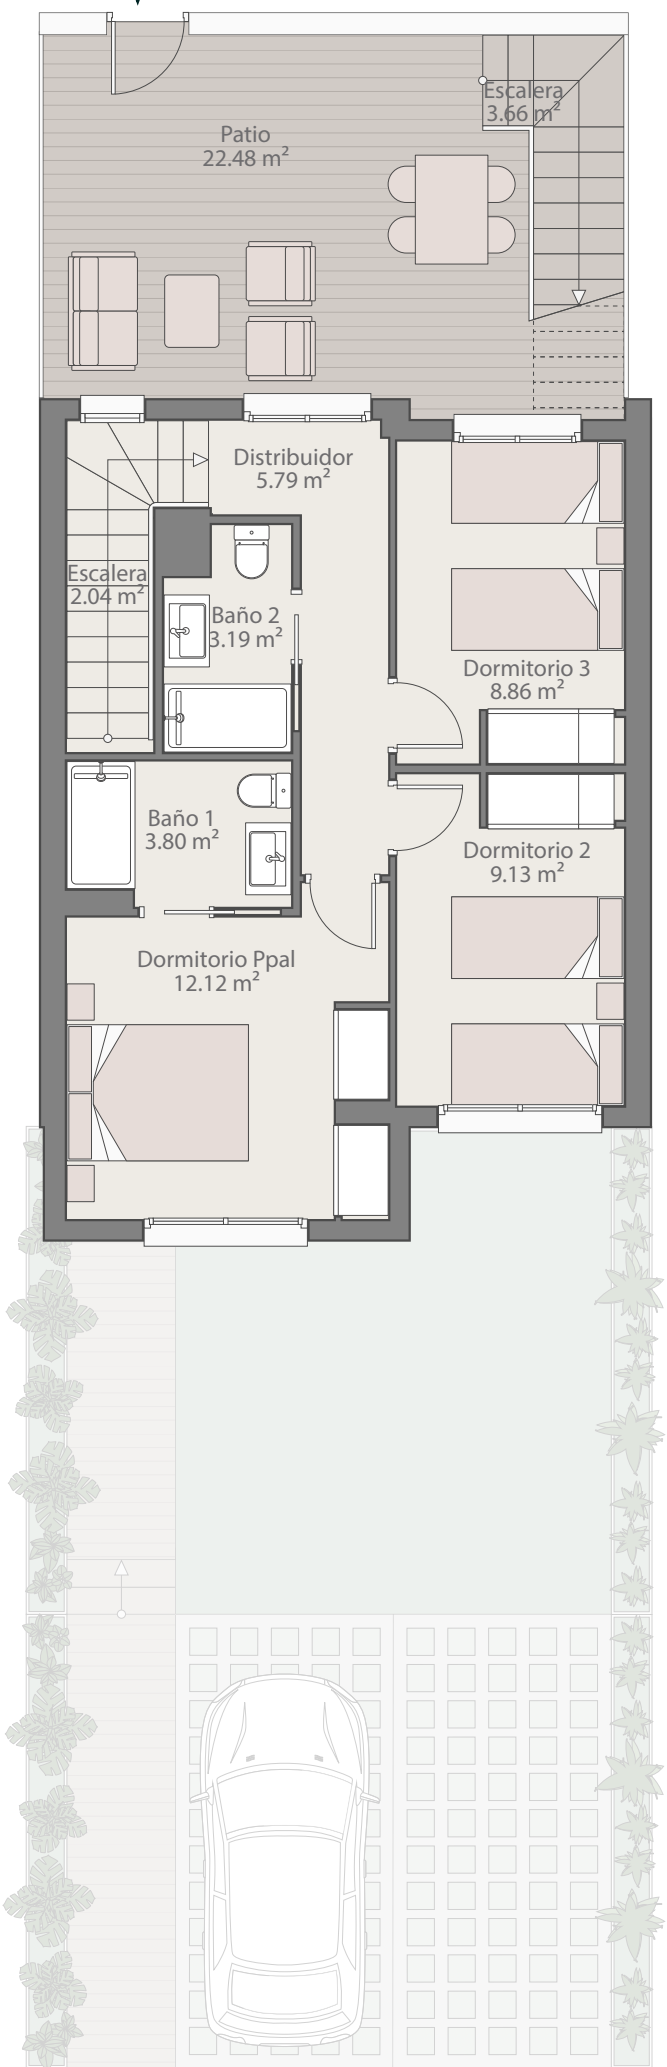

Planta primera

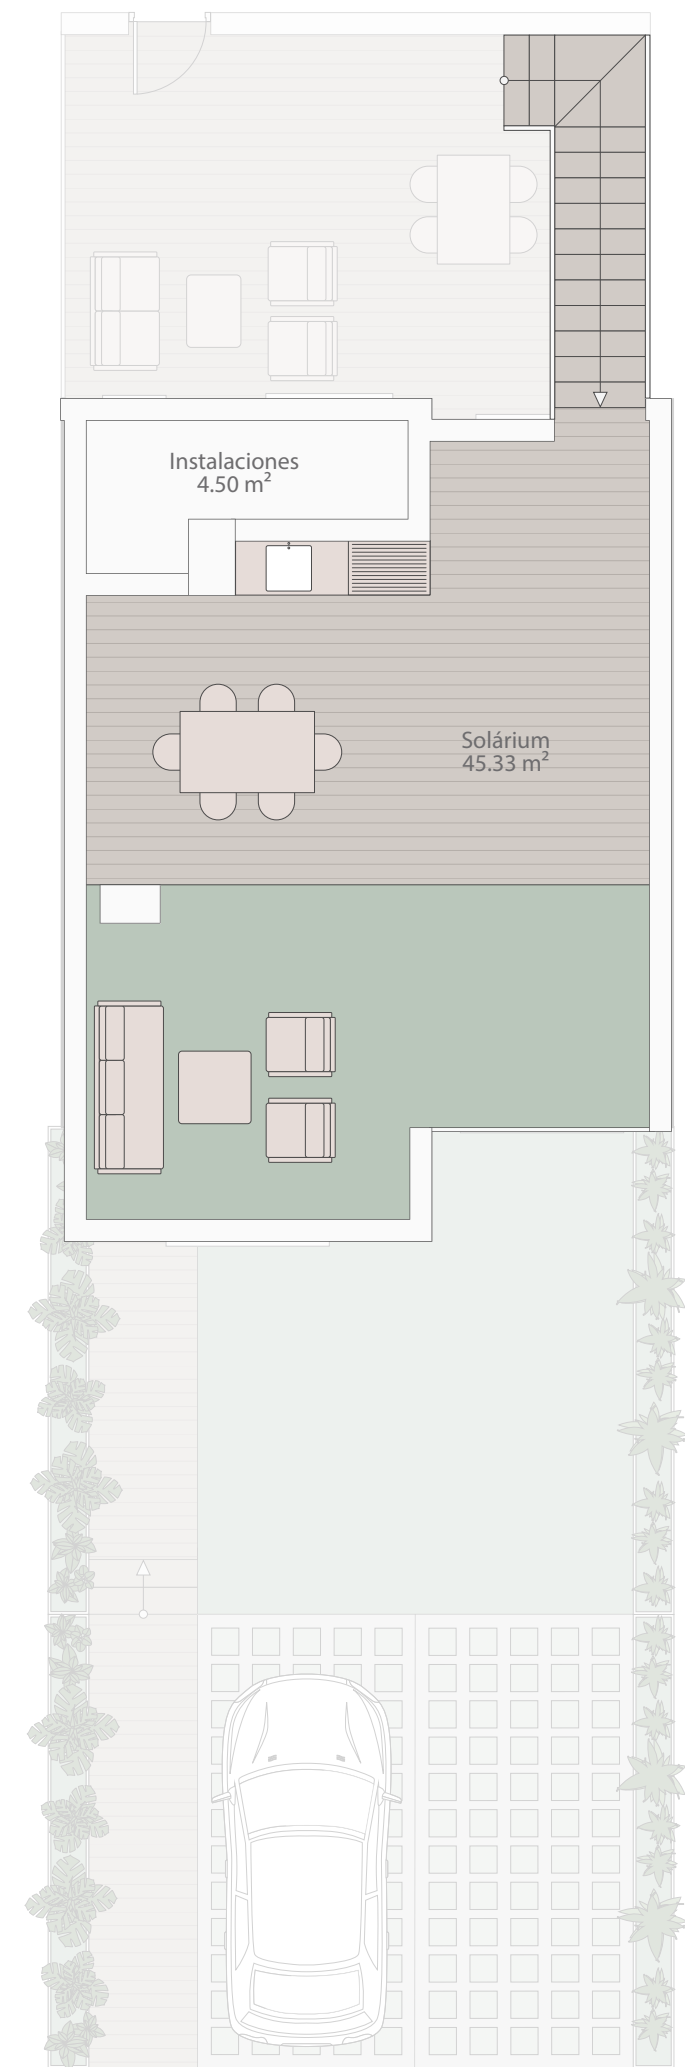

Planta solárium