




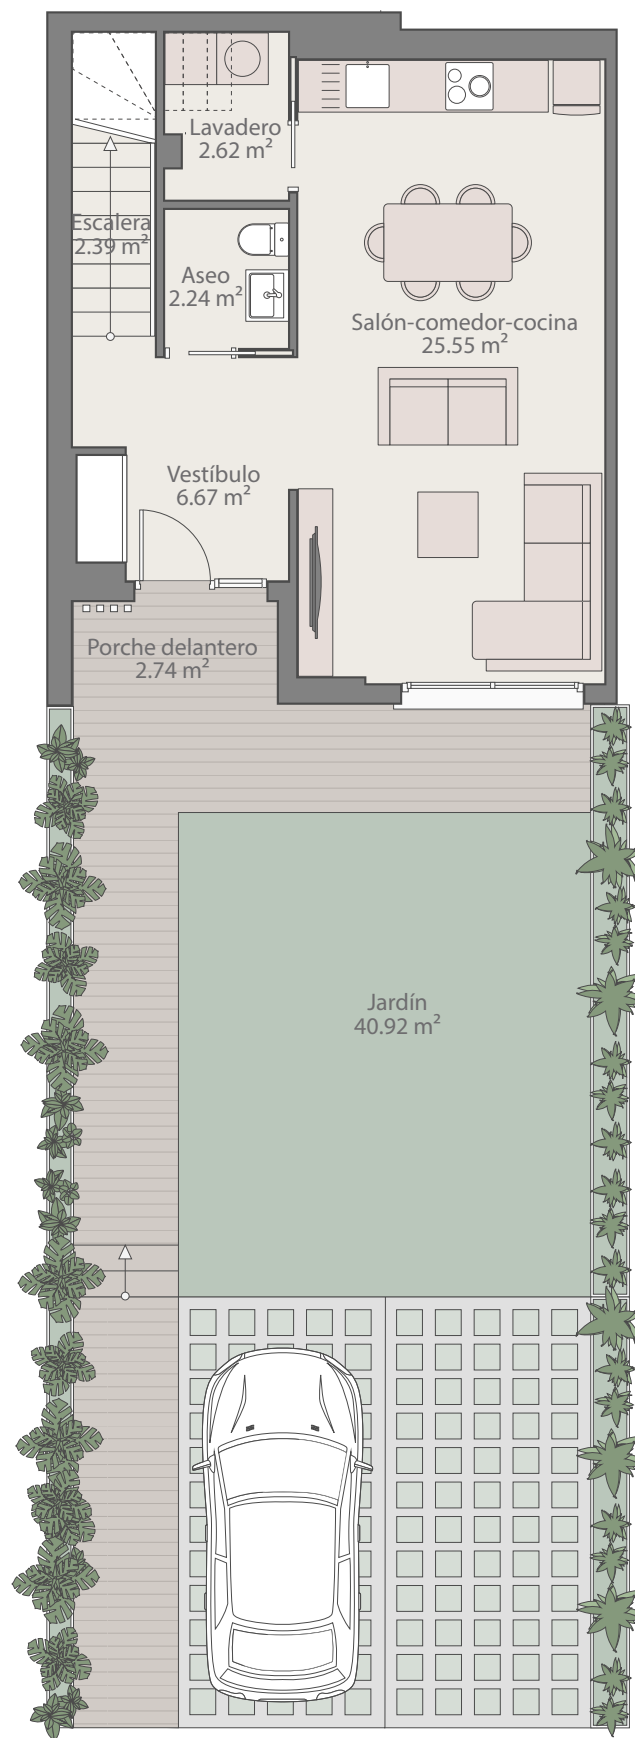

Planta baja

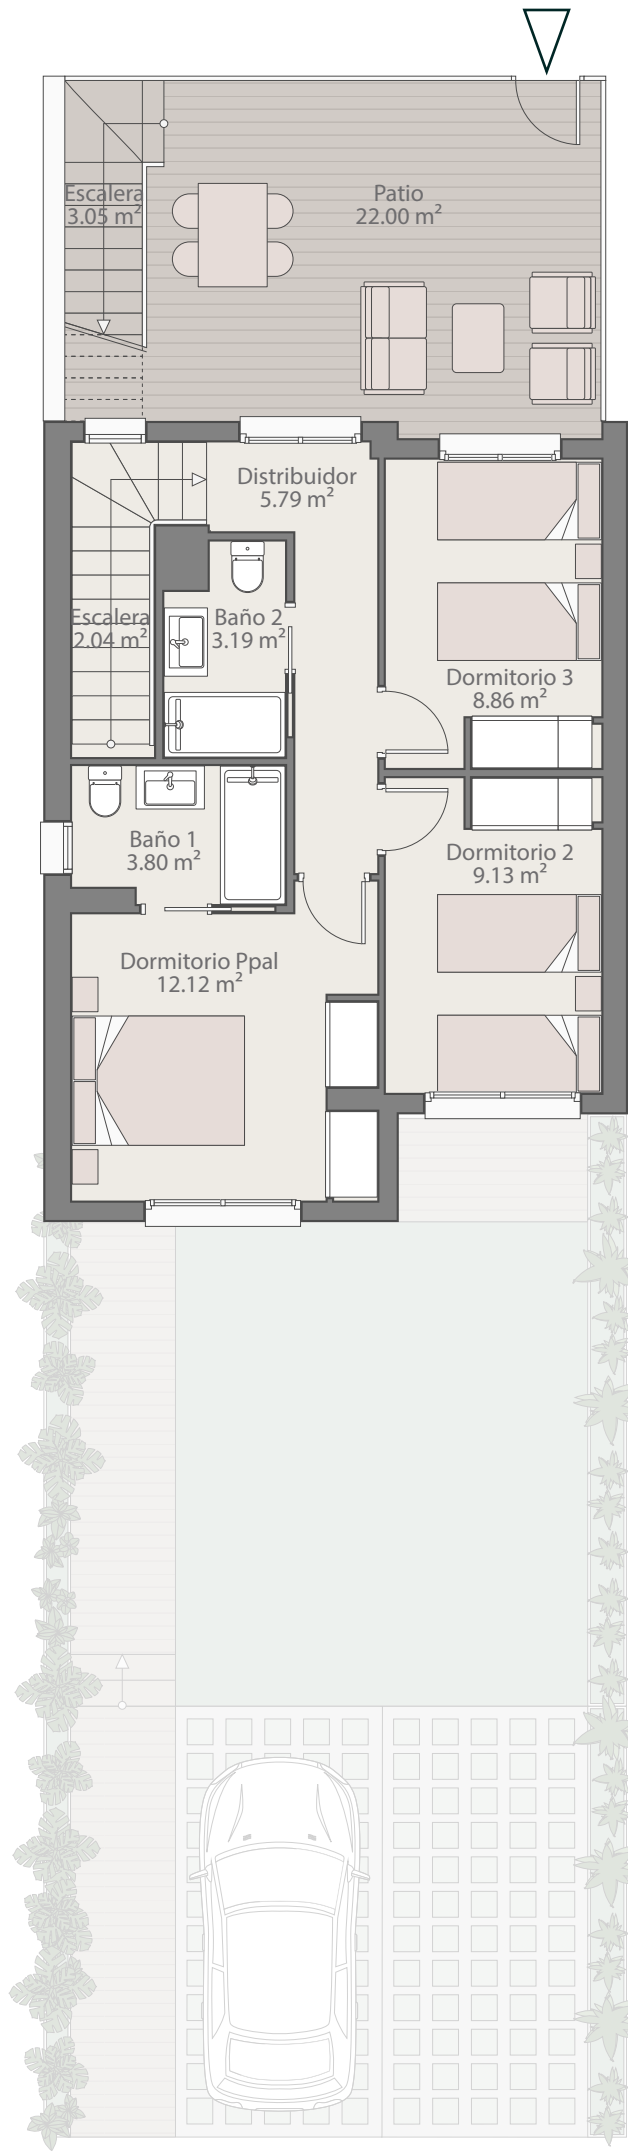

Planta primera

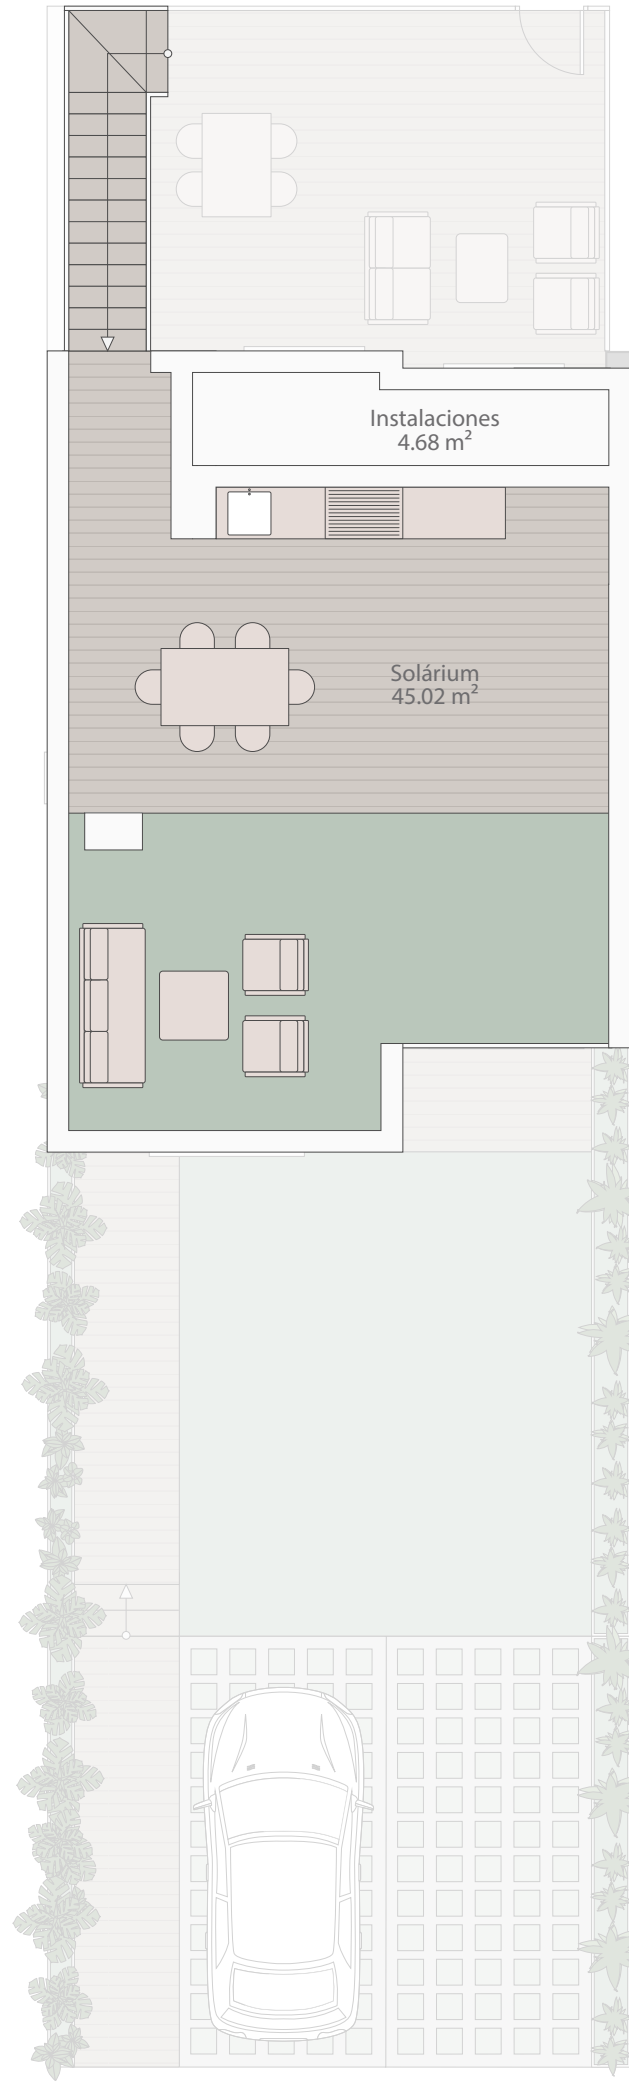


Planta solárium

MAREŚIA

VILLAS

Vivienda C.1

SUPERFICIES	
SUPERFICIE ÚTIL VIVIENDA	84.40 m ²
SUPERFICIE ÚTIL EXTERIORES	118.75 m ²
SUPERFICIE CONSTRUIDA VIVIENDA	104.17 m ²
SEGÚN DECRETO 218/2.005 JUNTA DE ANDALUCÍA	
SUPERFICIE ÚTIL VIVIENDA	92.84 m ²
SUPERFICIE CONSTRUIDA VIVIENDA	115.12 m ²

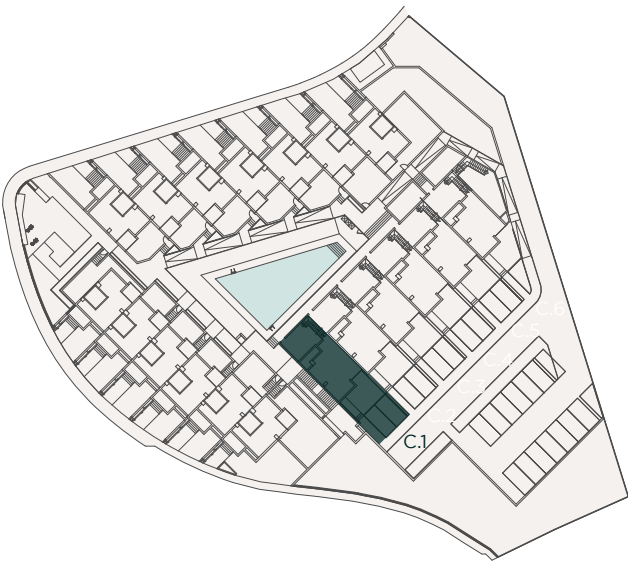

La documentación gráfica que aparece en este plano comercial es orientativa y exclusivamente informativa, No forma parte de ningún acuerdo contractual y el contenido visual y escrito puede ser modificado y/o sustituido por exigencias técnicas de la dirección facultativa o de la empresa promotora derivadas del Proyecto de Edificación y su ejecución.