



Vivienda B.4


SUPERFICIES	
SUPERFICIE ÚTIL VIVIENDA	88.20 m ²
SUPERFICIE ÚTIL EXTERIORES	103.59 m ²
SUPERFICIE CONSTRUIDA VIVIENDA	108.25 m ²
SEGÚN DECRETO 218/2.005 JUNTA DE ANDALUCÍA	
SUPERFICIE ÚTIL VIVIENDA	98.98 m ²
SUPERFICIE CONSTRUIDA VIVIENDA	119.07 m ²

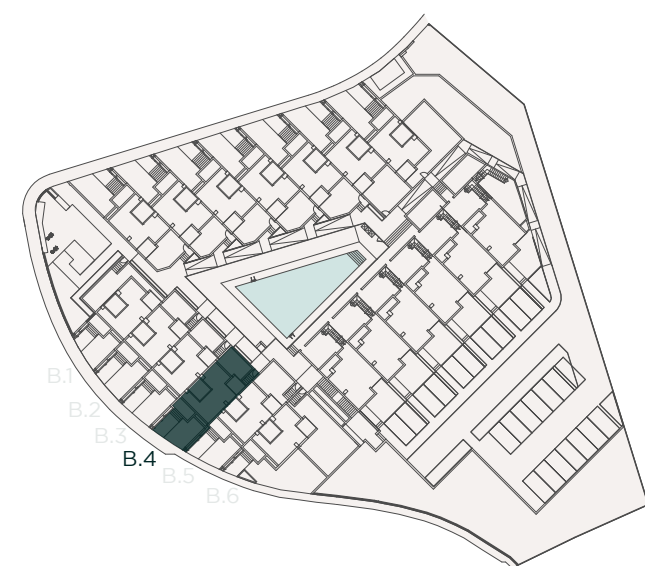


La documentación gráfica que aparece en este plano comercial es orientativa y exclusivamente informativa, No forma parte de ningún acuerdo contractual y el contenido visual y escrito puede ser modificado y/o sustituido por exigencias técnicas de la dirección facultativa o de la empresa promotora derivadas del Proyecto de Edificación y su ejecución.

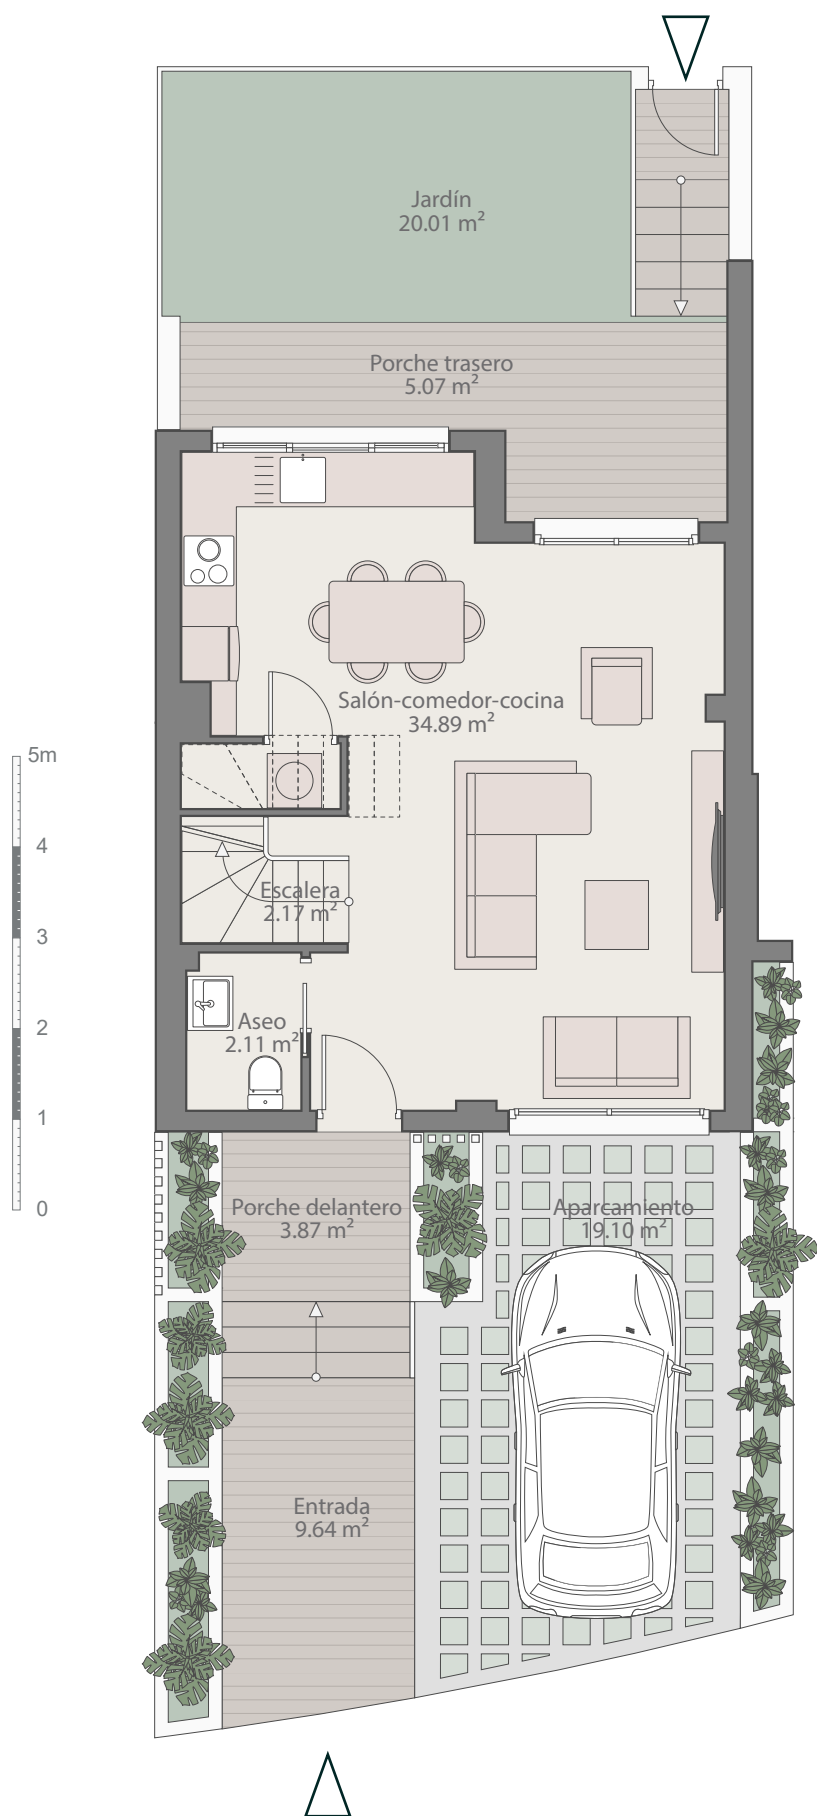

Planta baja

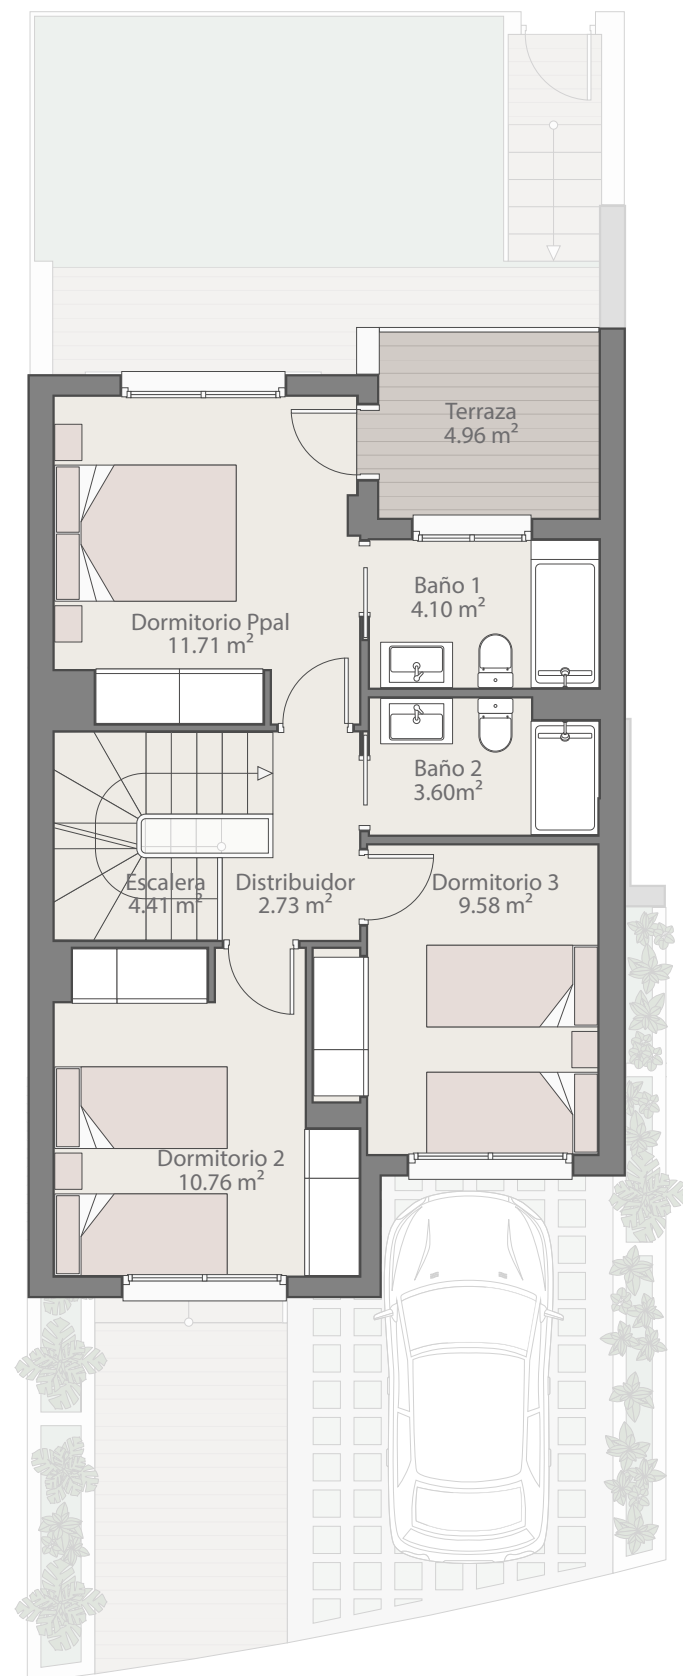

Planta primera

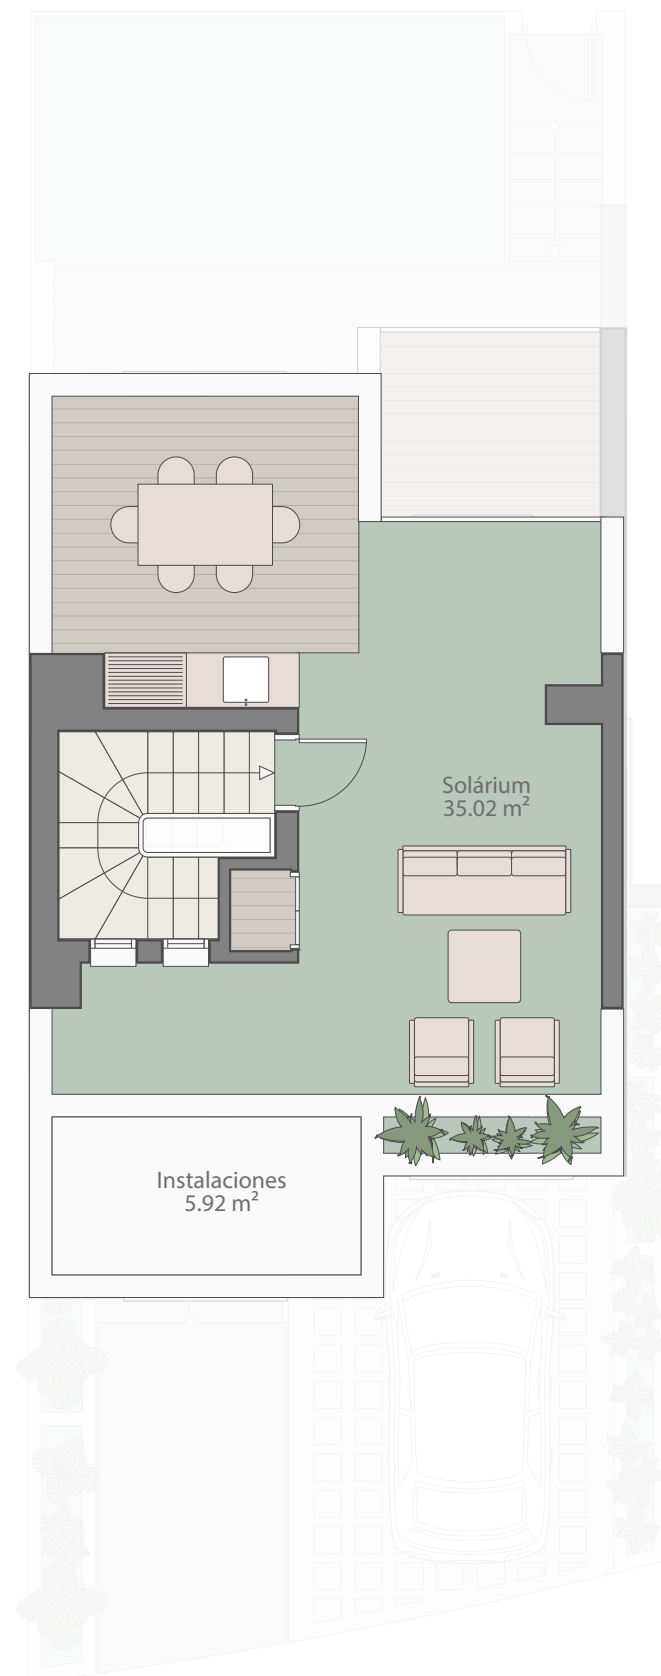

Planta solárium