

Vivienda B.5


SUPERFICIES

SUPERFICIE ÚTIL VIVIENDA	88.01 m ²
SUPERFICIE ÚTIL EXTERIORES	113.49 m ²

SUPERFICIE CONSTRUIDA VIVIENDA	108.25 m ²
--------------------------------	-----------------------

SEGÚN DECRETO 218/2.005 JUNTA DE ANDALUCÍA


SUPERFICIE ÚTIL VIVIENDA	98.79 m ²
SUPERFICIE CONSTRUIDA VIVIENDA	119.07 m ²

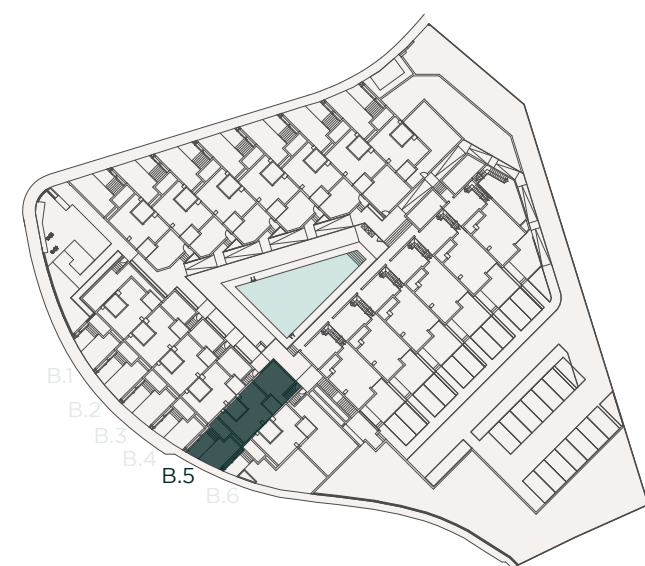


La documentación gráfica que aparece en este plano comercial es orientativa y exclusivamente informativa, No forma parte de ningún acuerdo contractual y el contenido visual y escrito puede ser modificado y/o sustituido por exigencias técnicas de la dirección facultativa o de la empresa promotora derivadas del Proyecto de Edificación y su ejecución.



Planta baja

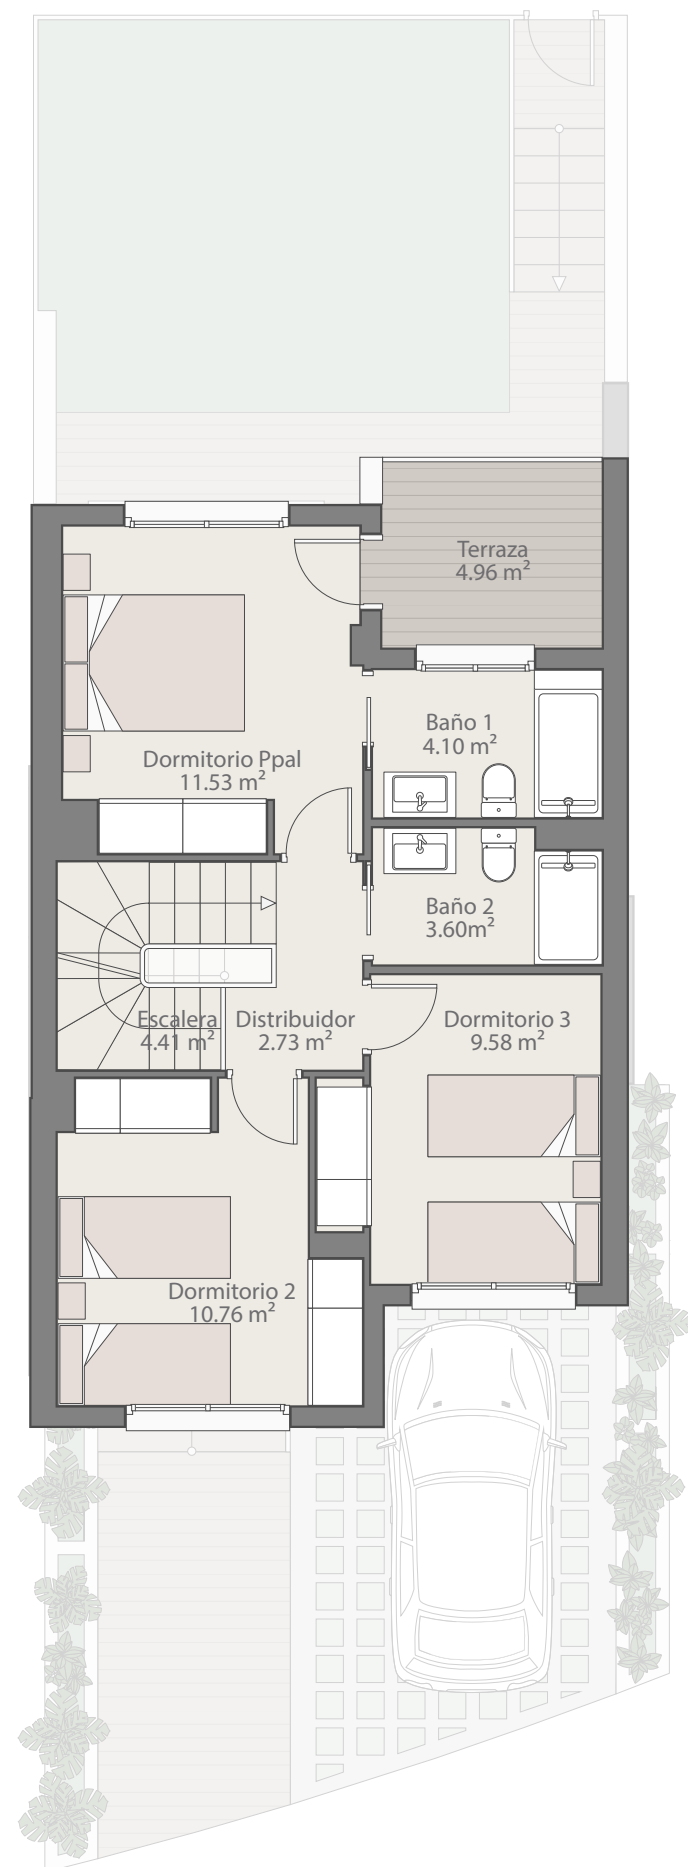

Planta primera

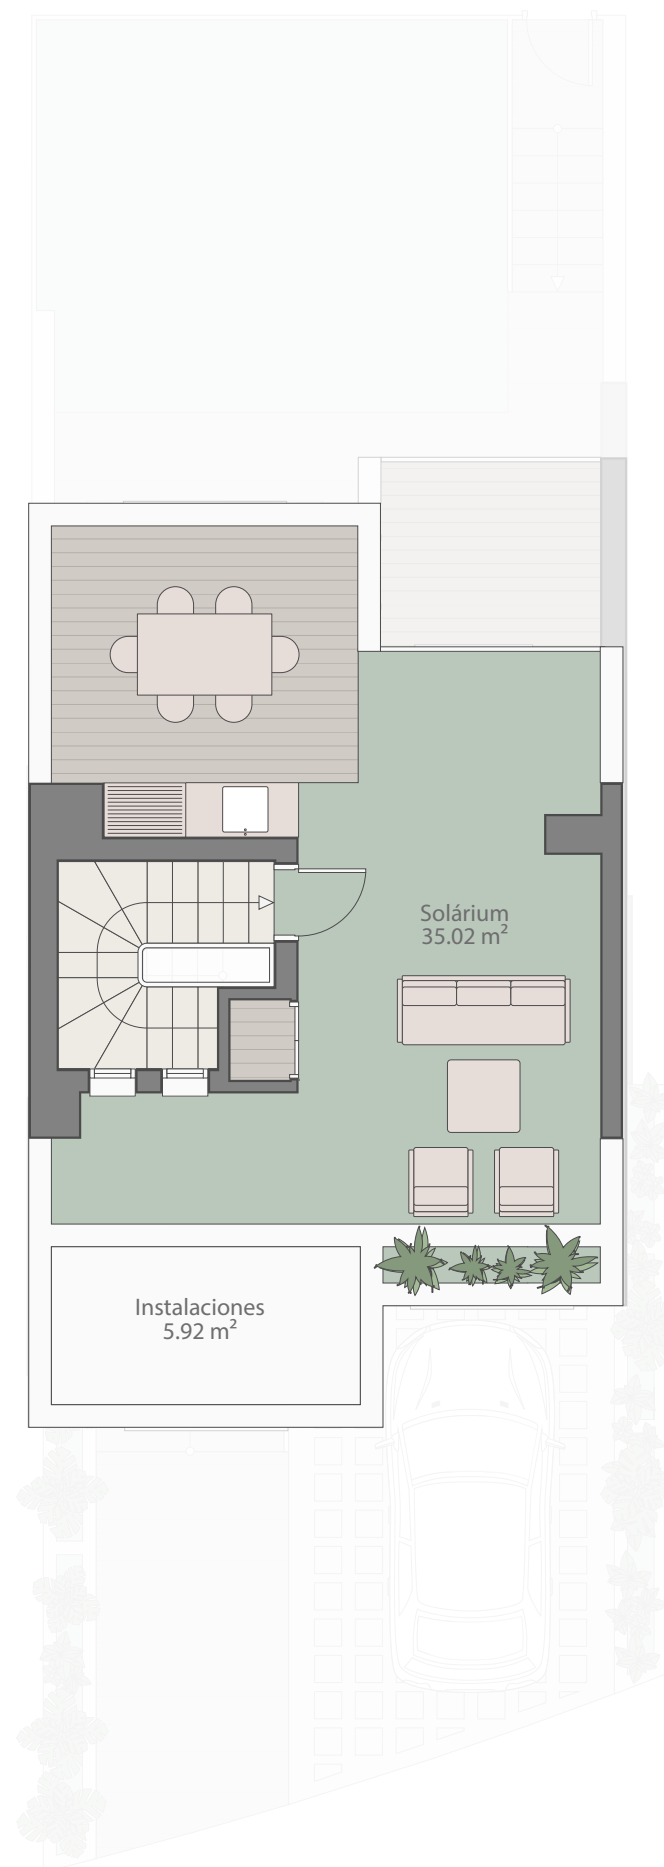

Planta solárium